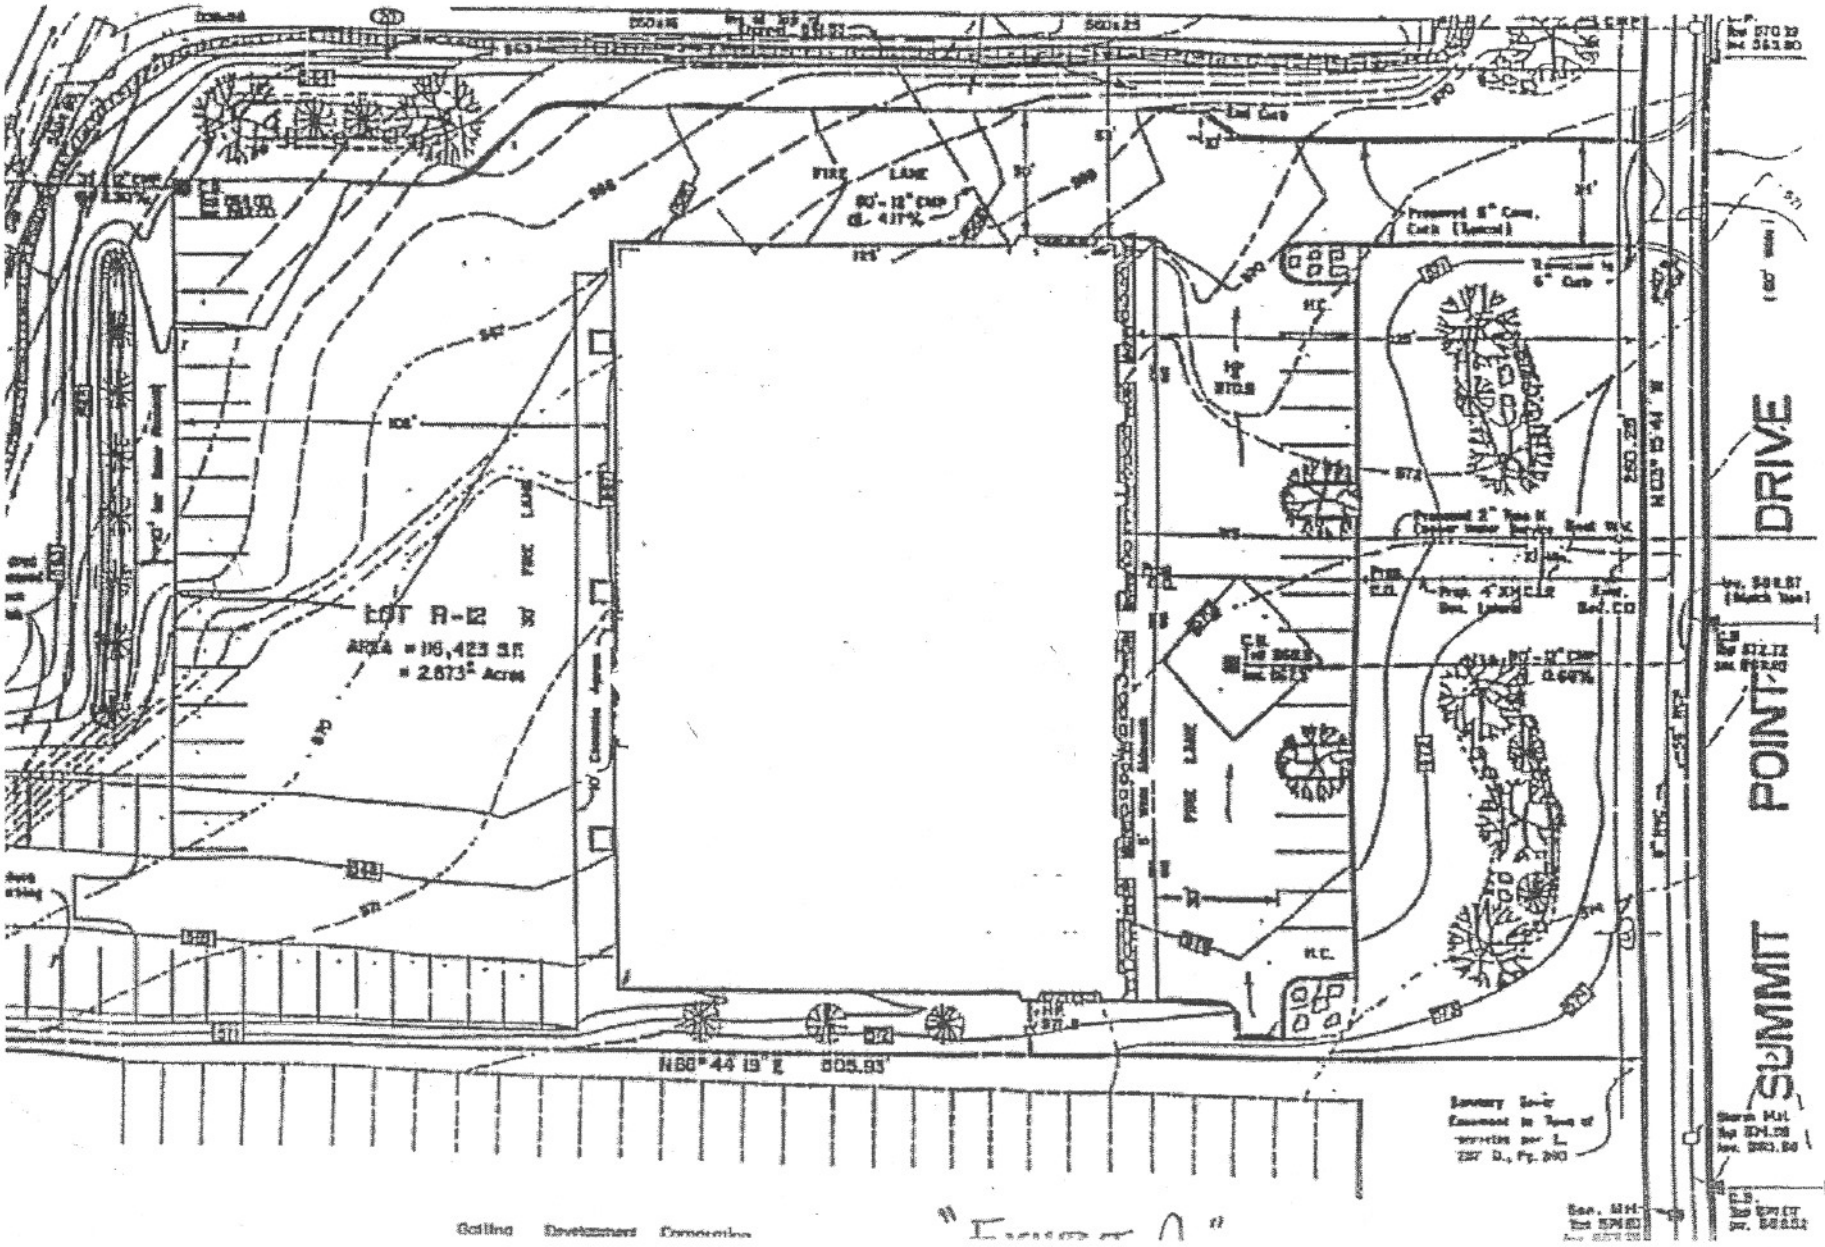
SUMMIT POINT DRIVE
FIRE LANE
LOT A-12
AREA = 116,423 S.F.
= 2.673± Acres
N88°44'19"E 505.93'
H.C.

"Exhibit A"