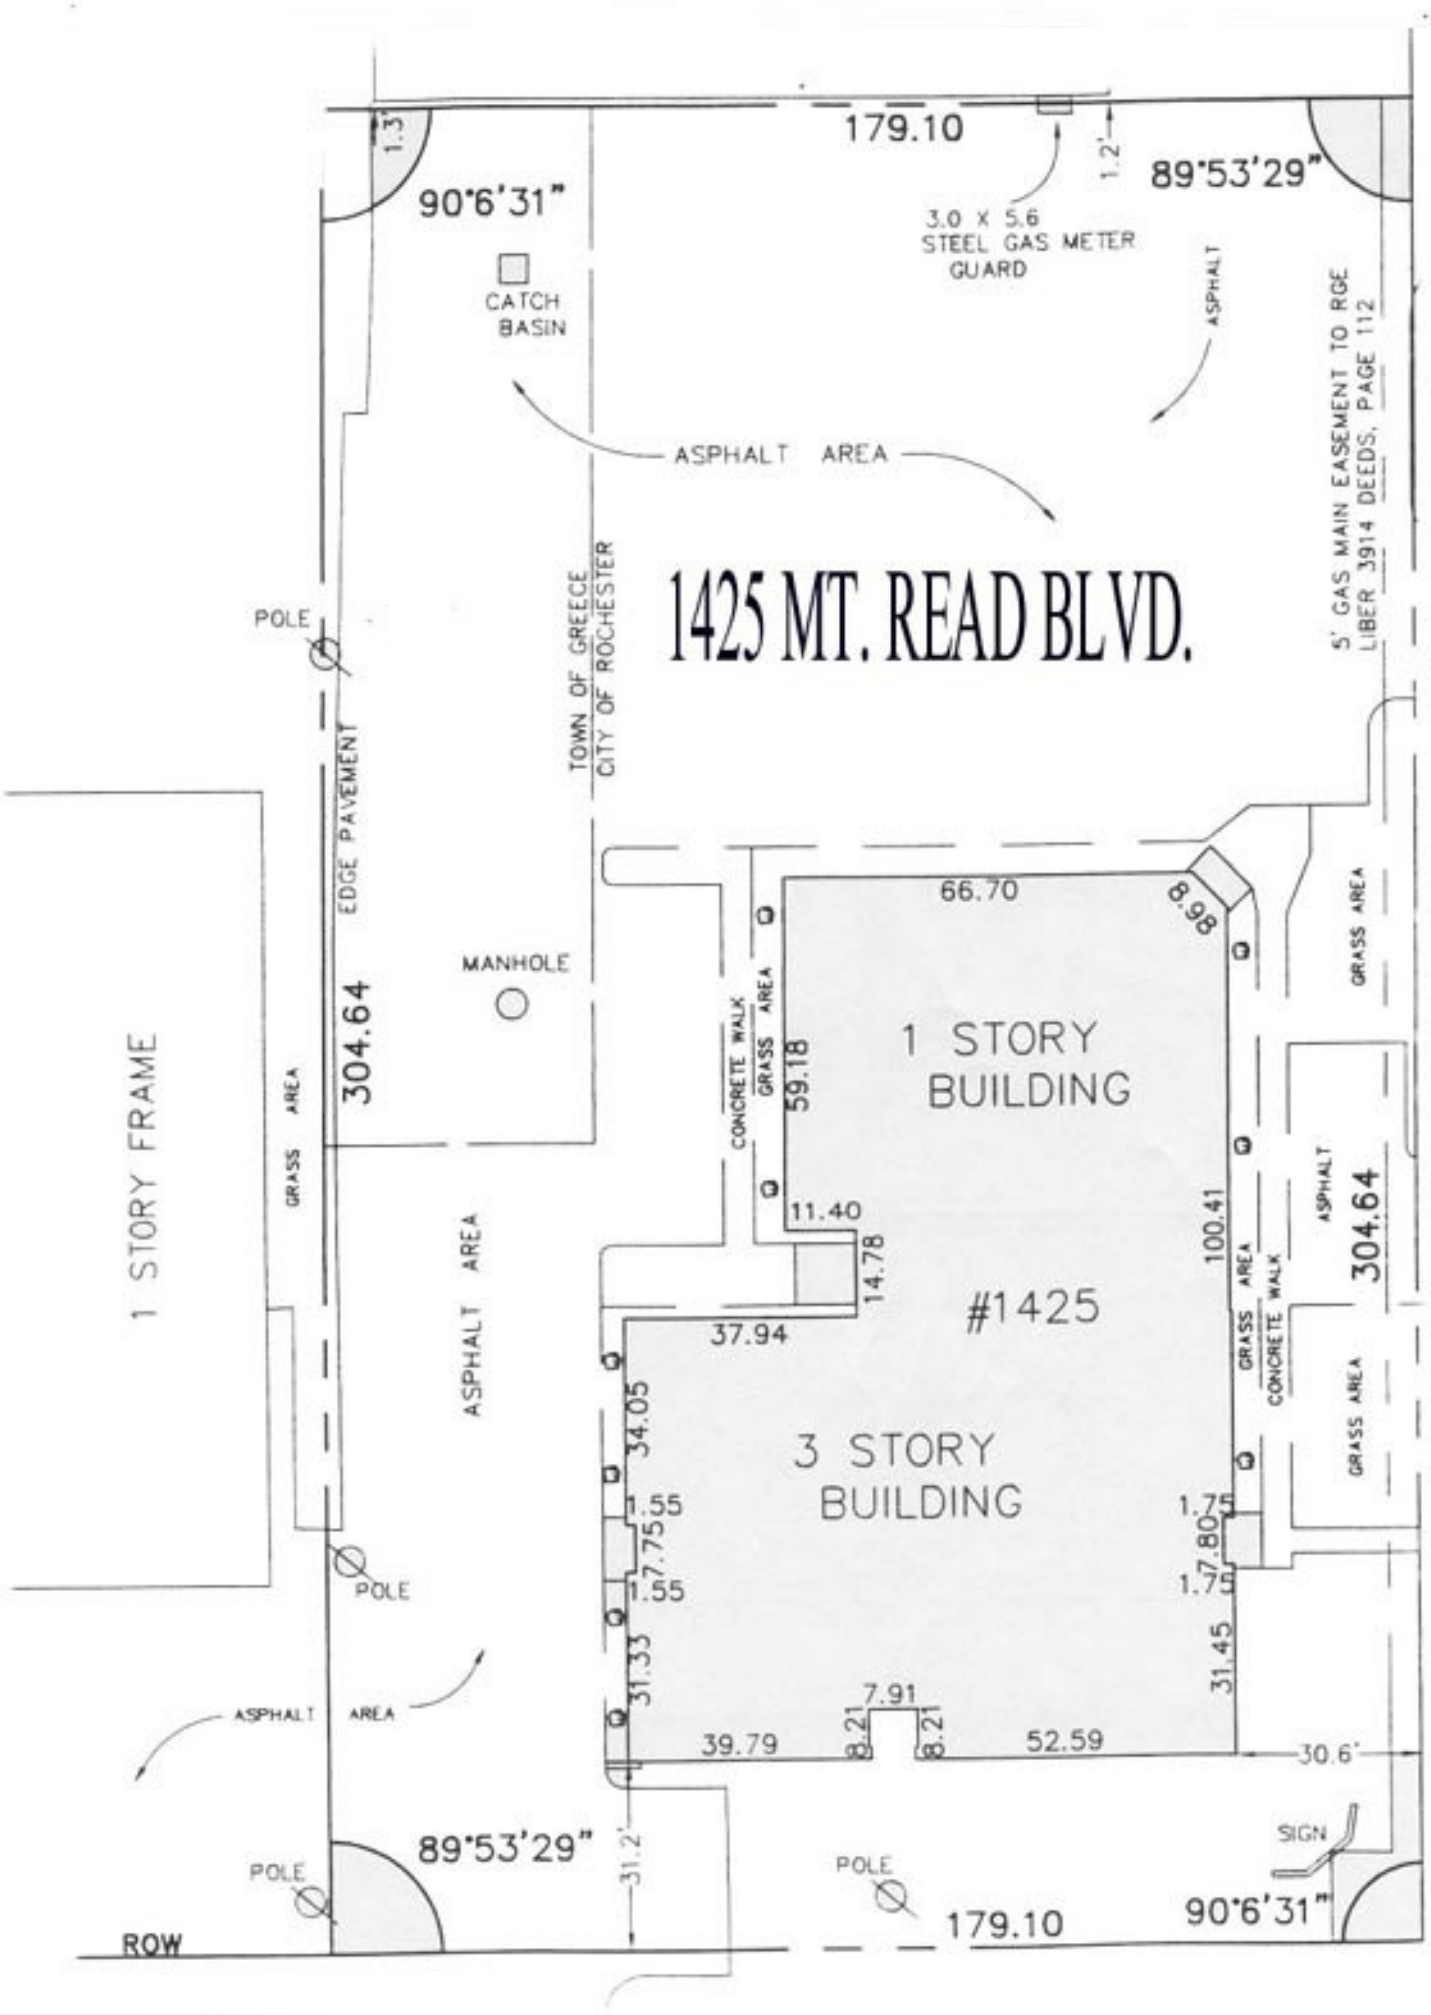
1425 MT. READ BLVD.
179.10
1.3'
1.2'
90°6'31"
89°53'29"
3.0 X 5.6
STEEL GAS METER
GUARD
CATCH
BASIN
ASPHALT
ASPHALT AREA
5' GAS MAIN EASEMENT TO RGE
LIBER 3914 DEEDS, PAGE 112
TOWN OF GREECE
CITY OF ROCHESTER
POLE
EDGE PAVEMENT
MANHOLE
304.64
GRASS AREA
1 STORY FRAME
ASPHALT AREA
66.70
8.98
CONCRETE WALK
GRASS AREA
59.18
1 STORY
BUILDING
11.40
14.78
100.41
#1425
37.94
34.05
3 STORY
BUILDING
1.55
7.75
1.55
31.33
1.75
7.80
1.75
31.45
7.91
8.21
8.21
39.79
52.59
30.6'
31.2'
SIGN
ROW